
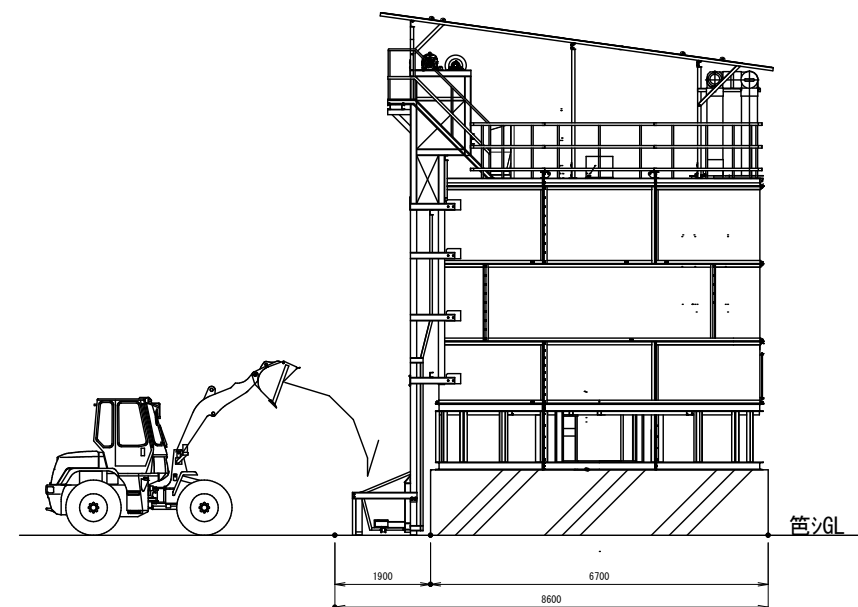


平面図 1/150

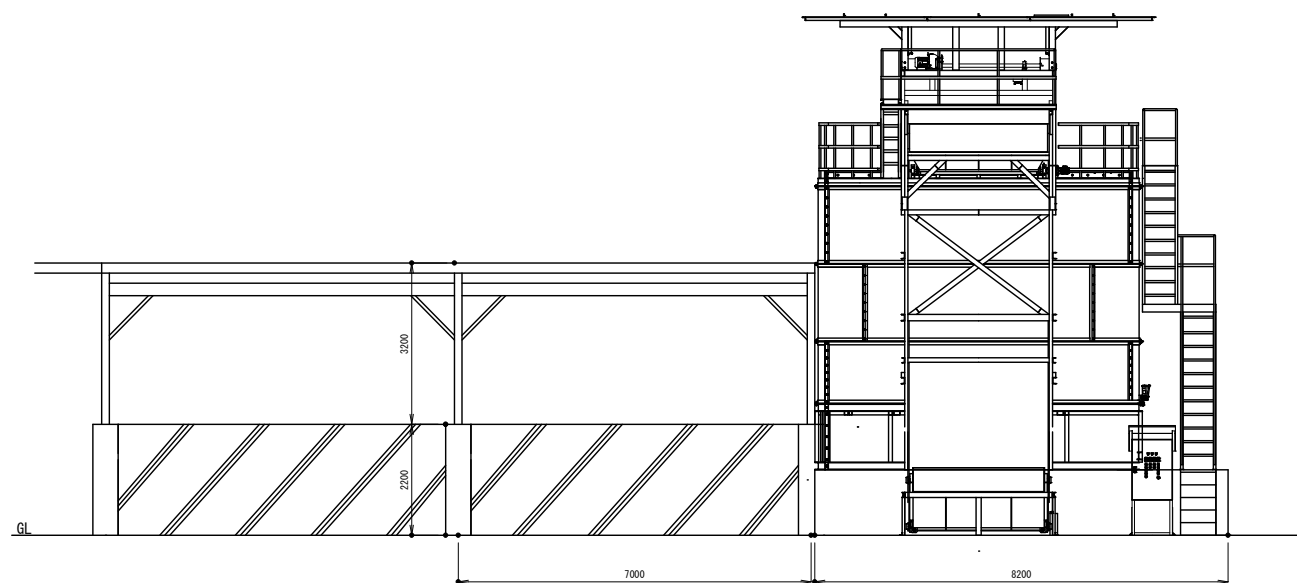

立面図 1/150

□ DAIYA □ 株式会社 ダイヤー級建築士事務所 管理建築士 一級建築士 河原 孝弘 大臣登録 第347248号 〒003-0875 北海道札幌市白石区米里5条1丁目14-7	北海道知事登録 (石)第6753号 TEL 011-873-7331 FAX 011-873-7343	日付	2024.06.28	担当		検図	承認印	工事名称	(有)道南アグロ コンポスト新設工事		図面番号
		設計	大臣登録 第347248号 一級建築士 河原孝弘	製図		承認年月日		図面名称	平面図・立面図	縮尺	S=1:150